

# AMBITO TERRITORIALE ESTRATTIVO N. 45

## PROGETTO DI GESTIONE PRODUTTIVA INERENTE LE VARIE FASI DI COLTIVAZIONE PLANIMETRIA

SCALA 1:2.000

BASE TOPOGRAFICA: Rilievo Aerofotogrammetrico del 10.04.2005 - Esecuzione Rossi S.r.l.  
 Aggiornamenti Topom.: Sole Immomec S.p.A.: 15/11/07; Baratti: 08/11/07; Bicelli: 08/11/07  
 Dis: 452 N. Prog. 11 Data: Dicembre 2011 Tecn.: Arch. Bazzan Note

LE DITTE:

Sole Immomec S.p.A.

Baratti Calcestruzzi S.r.l.

Bicelli Scavi S.r.l.



IPROGETTISTI:

Dot. Ing. D. Mavaro

Dot. Geol. M.A. Premoli

**SERVIZI MINERARI AMBIENTALI S.r.l.**

Via Roma, 1 - Paratico (Brescia) - Tel. 035/914633 Fax 035/914644


### LEGENDA

	Delimitazione ATEg 45
	Delimitazione poligonale punti fissi
	Fabbricati e strutture esistenti
	Ubicazione dei caposaldi di riferimento (Centrini Amministrazione Provinciale di Brescia)
	Accesso area estrattiva Sole Immomec S.p.A.
	Accesso area estrattiva Ditta Baratti Calcestruzzi S.r.l.
	Accesso area estrattiva Ditta Bicelli Scavi S.r.l.
	Traffico, palo e linea ENEL esistenti
	Strada Provinciale n. 37
	Laghetto esistente
	Impianti Ditta Sole Immomec S.p.A.
	Limite mappali e relativi numeri
	Pz.1
	Pz.A
	Pezometri di progetto
	Fascia arborea esistente
	Area impianti, comprensiva dell'area di stoccaggio e aree di servizio di proprietà Ditta Sole Immomec S.p.A.
	130,2
	118,02
	114,84
	124,46
	87,00
	Quota di rilievo (in m s.l.m.)
	Quota di escavazione, in disponibilità alla Ditta Sole Immomec S.p.A.
	Area oggetto di escavazione, in disponibilità alla Ditta Baratti Calcestruzzi S.r.l.
	Area oggetto di escavazione, in disponibilità alla Ditta Bicelli Scavi S.r.l.
	Area già scarata per la quale la Ditta Bicelli Scavi S.r.l. ha manifestato la propria disponibilità alla riqualitura sino a piano campagna
	Area in disponibilità alla Ditta Baratti Calcestruzzi S.r.l. già scarata, con eventuale riqualitura a cura della stessa
	Viabilità di servizio alla cava
	Aree accumuli temporanei di terreno vegetale da riempire per le opere di recupero
	Tracciato ferroviario di progetto - Piano d'area dell'aeroporto di Montichiari
	Nuova posizione linea e traffico Enel
	Riporito di materiale per creazione strada di servizio

## PLANIMETRIA GENERALE Scala 1:2.000

### PROGETTO ATEg 45

DITTA	VOLUME UTILE DI PIANO	VOLUME UTILE PROGETTO SCAVO FASE UNICA	SUPERFICIE DI SCAVO
Sole Immomec S.p.A.	418.552 mc	418.315 mc	41.322 mq
Baratti Calcestruzzi S.r.l.	136.077 mc	30.081 mc	6.201 mq
Bicelli Scavi S.r.l.	155.371 mc	79.208 mc	12.075 mq
<b>TOTALE</b>	<b>710.000 mc</b>	<b>527.604 mc</b>	<b>59.598 mq</b>

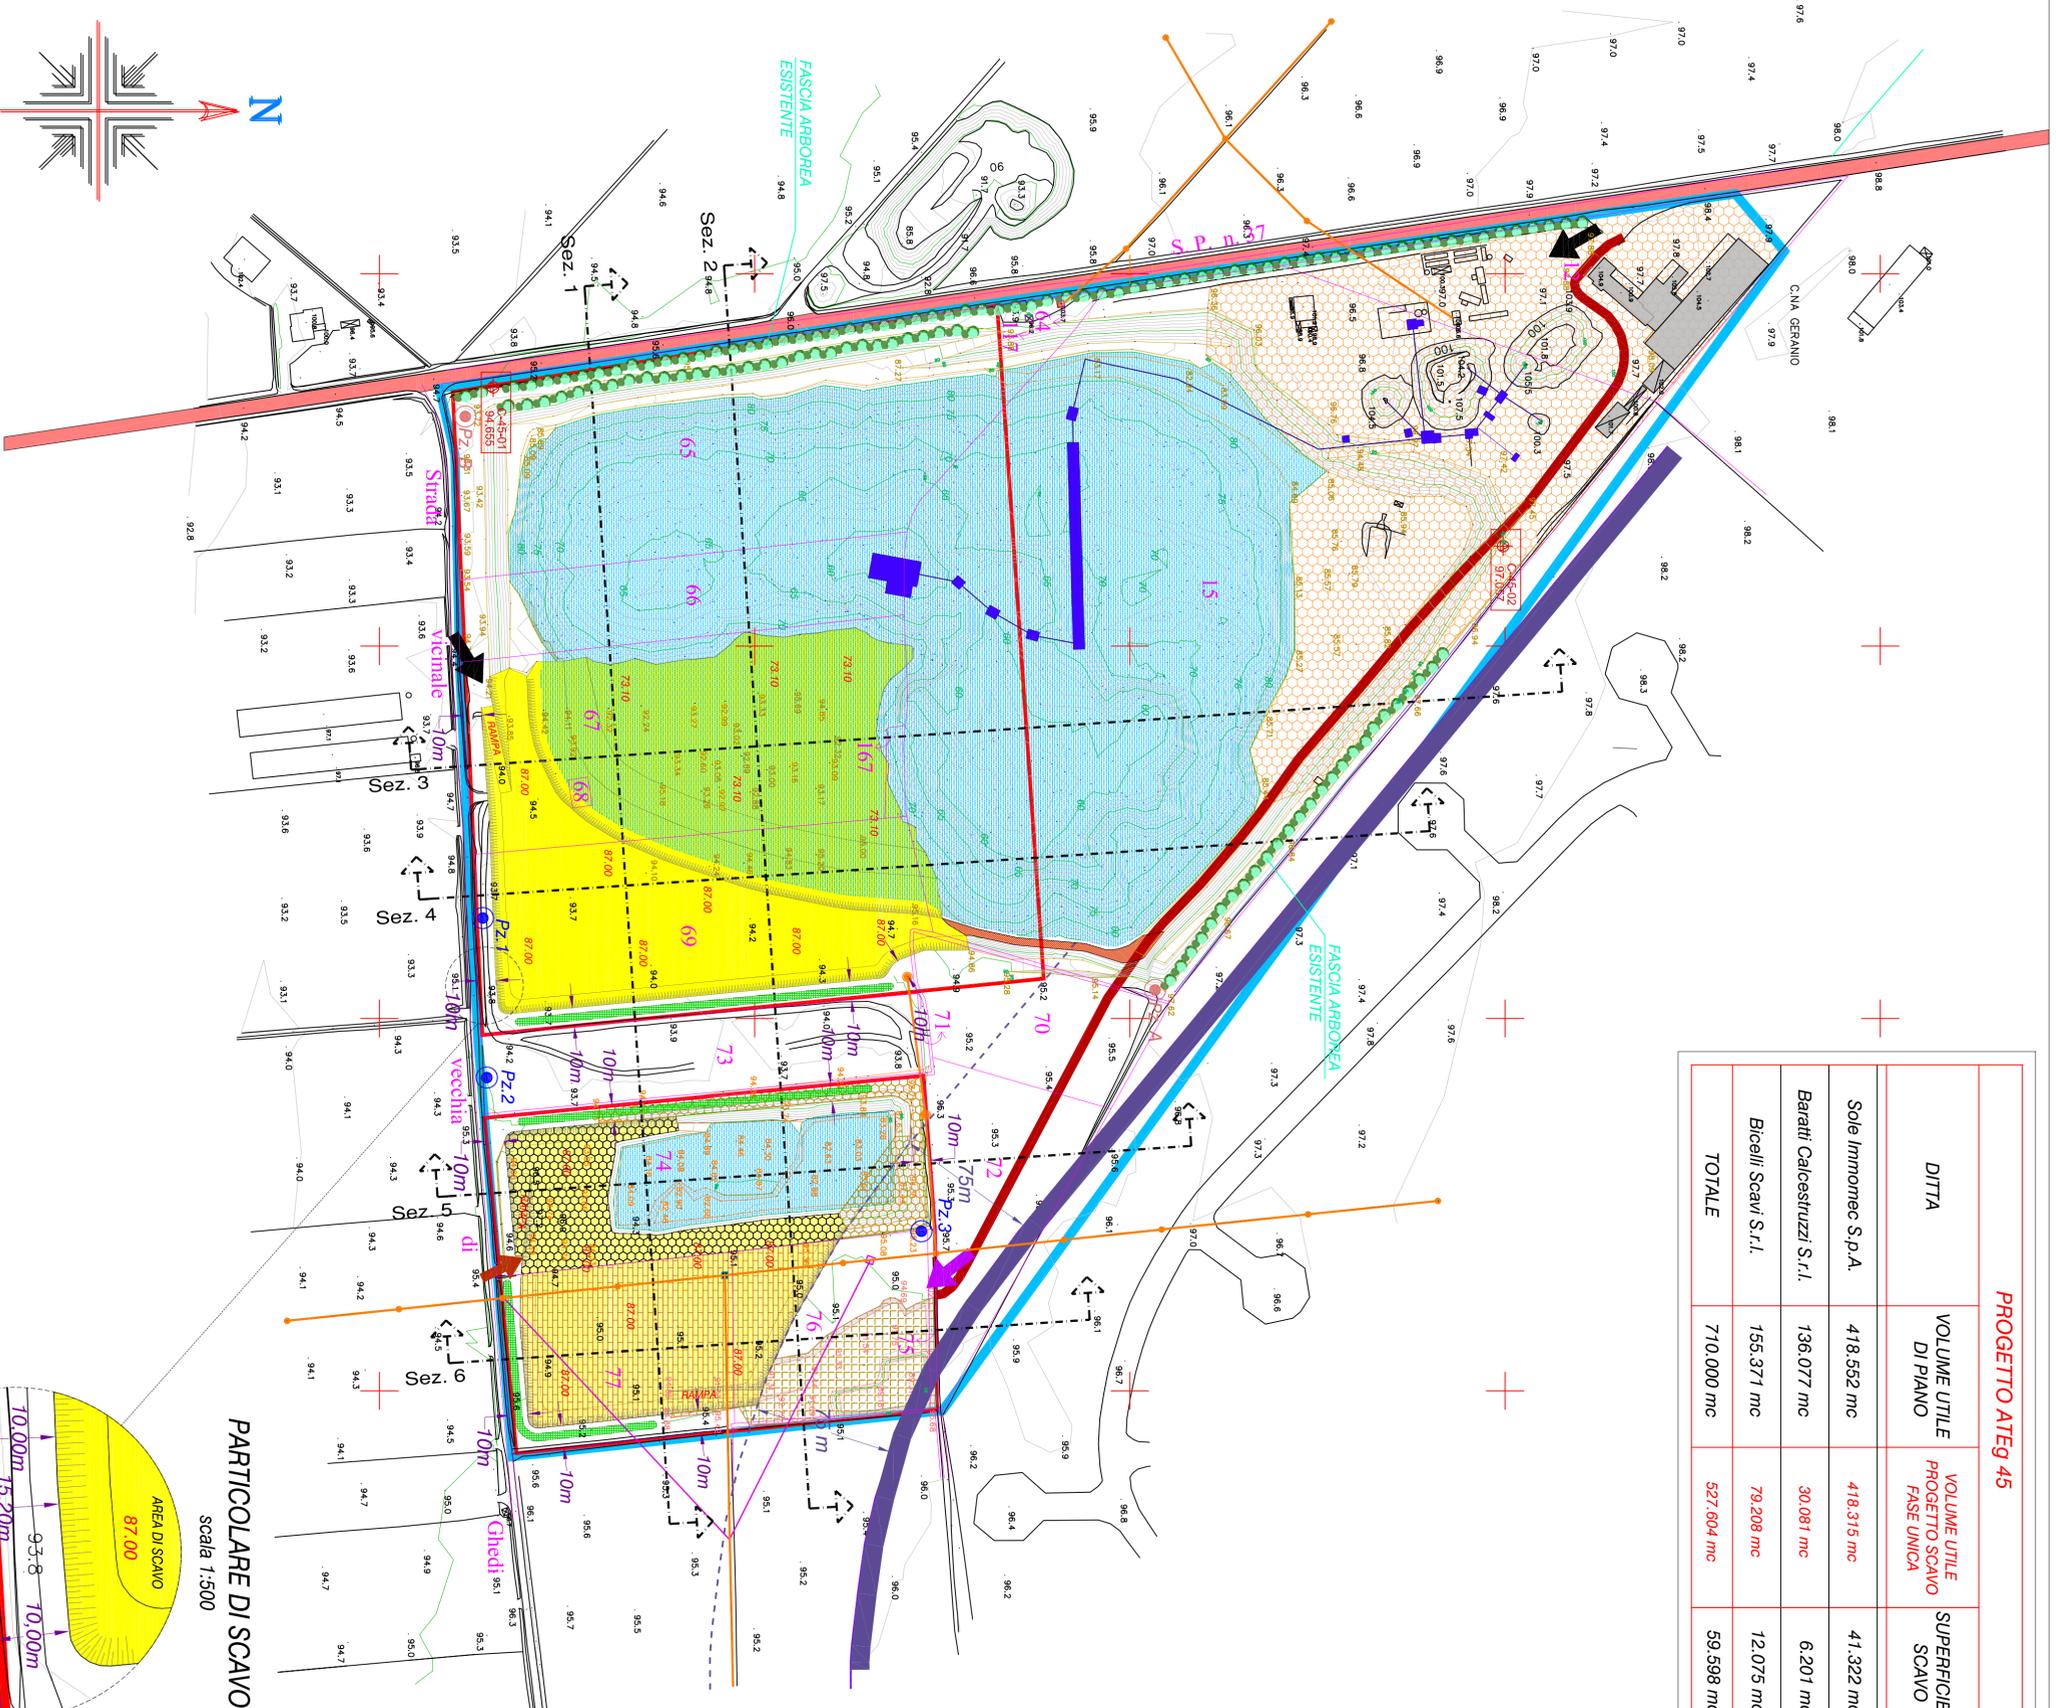

### PARTICOLARE DI SCAVO Scala 1:500

