

Comune di MONTICHIARI Via Gabriele D'Annunzio, loc. Fascia d'Oro  
**PIANO DI LOTTIZZAZIONE "S6"**





COMMITTENTE: Solara S.r.l.

PROGETTISTA: Geom. Gianantonio MAZZONI  
 Via Papa Paolo VI n. 43 - Tel. 030-9960800 - MONTICHIARI (BS)  
 Cod. Fisc. MZZGNT60801F471R Partita IVA 03328030986  
 Collegio Geometri della Provincia di Brescia n. 3241  
 E-Mail: mazzoni.studio@libero.it

OGGETTO DELLA TAVOLA: **Sezioni stradali - VARIANTE -**

PROGETTISTA: Arch. Enrica TOMASONI  
 Via Bachelet n. 15 - CAPRIANO DEL COLLE (BS)  
 Cod. Fisc. TMSBLC66601517C Partita IVA 03501060986  
 Ordine degli Architetti della Provincia di Brescia n. 3079  
 E-Mail: tomasoni@libero.it

TAV.	DATA	SCALA	N°	DISEGN.
4	01/2019	1:50 1:200		

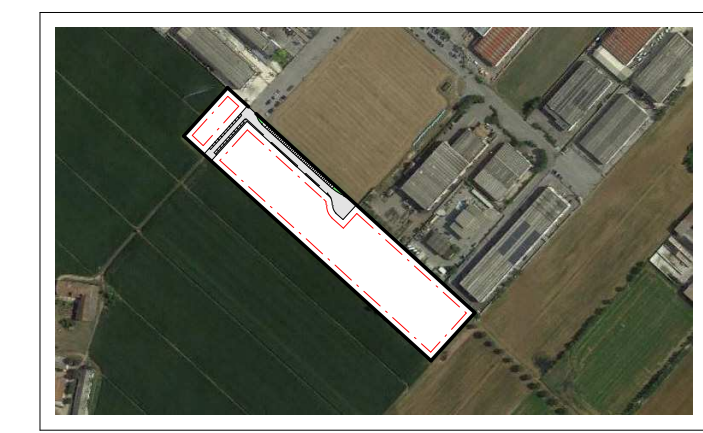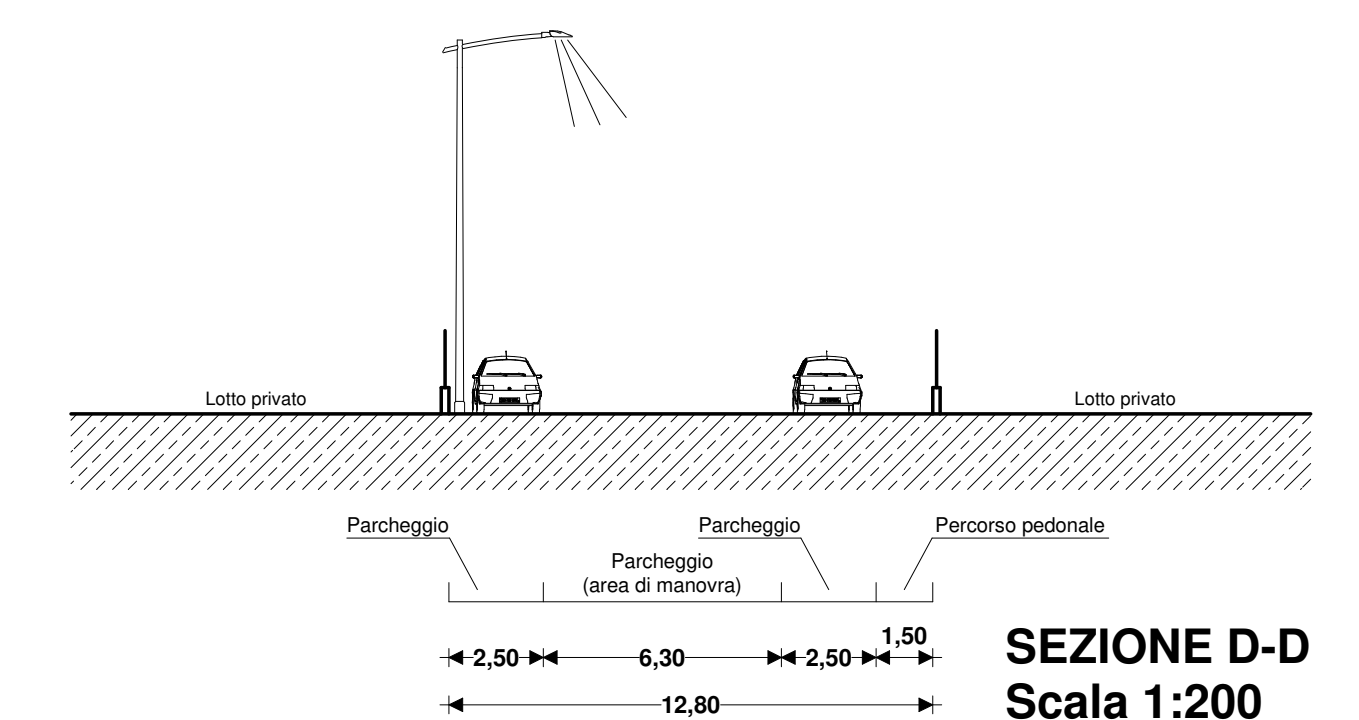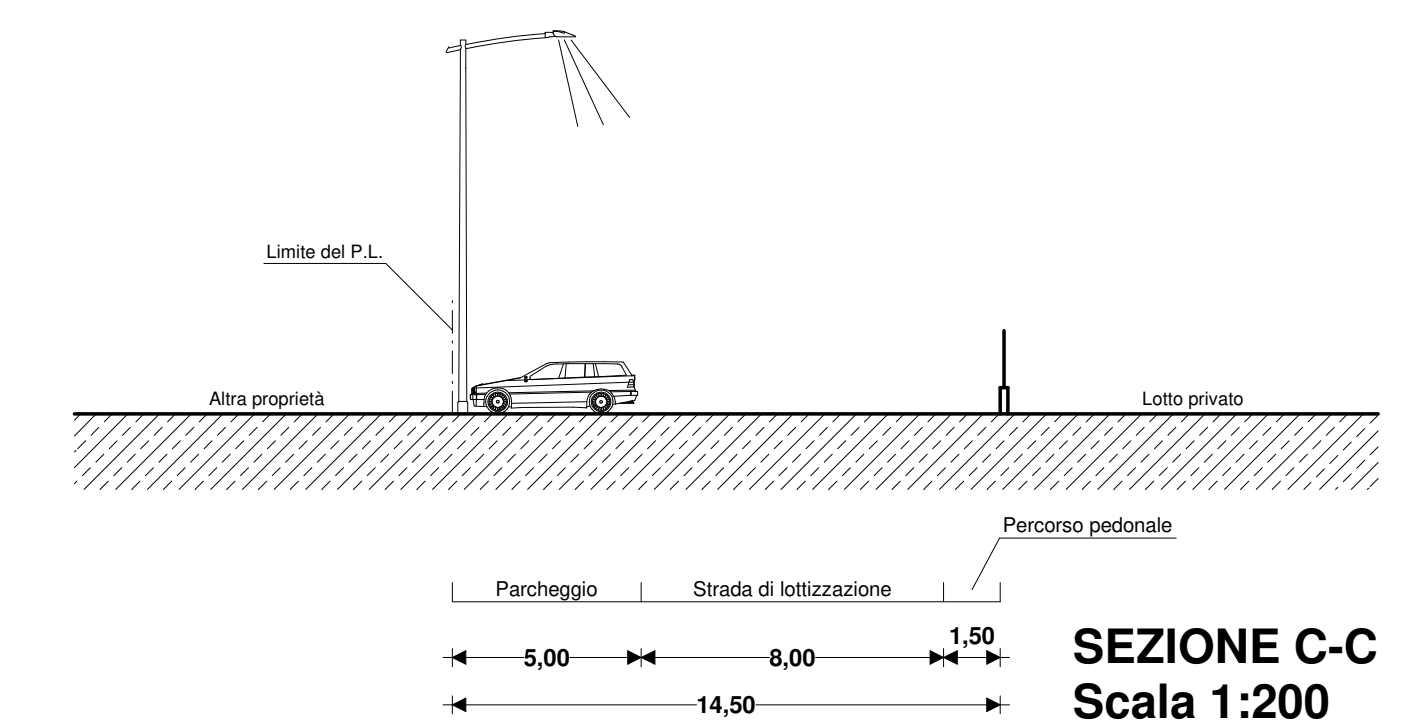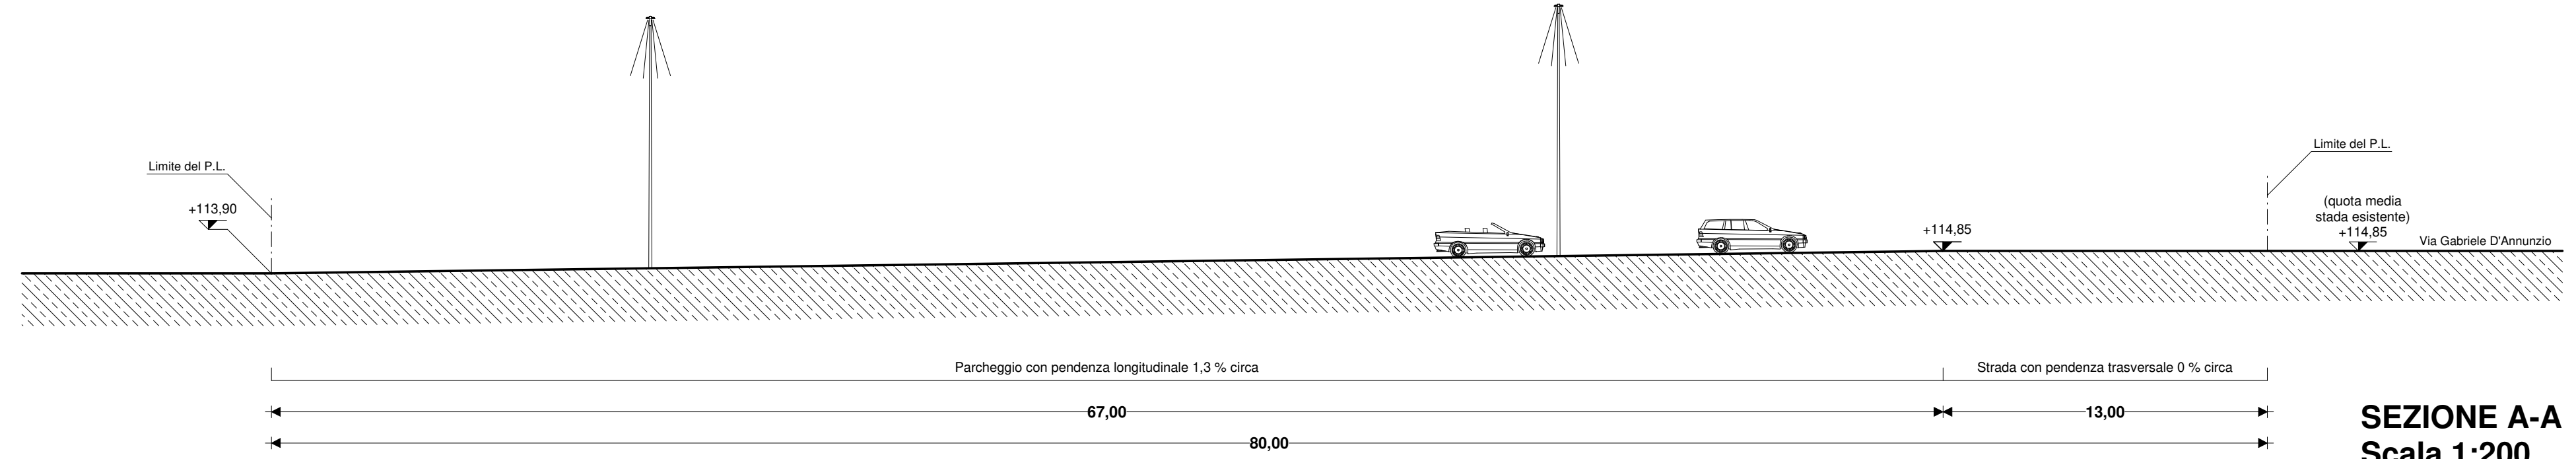

**PARTICOLARE CASSONETTO STRADALE - Scala 1:50**

